


天井高さ 約 2.47m

約 12.9m

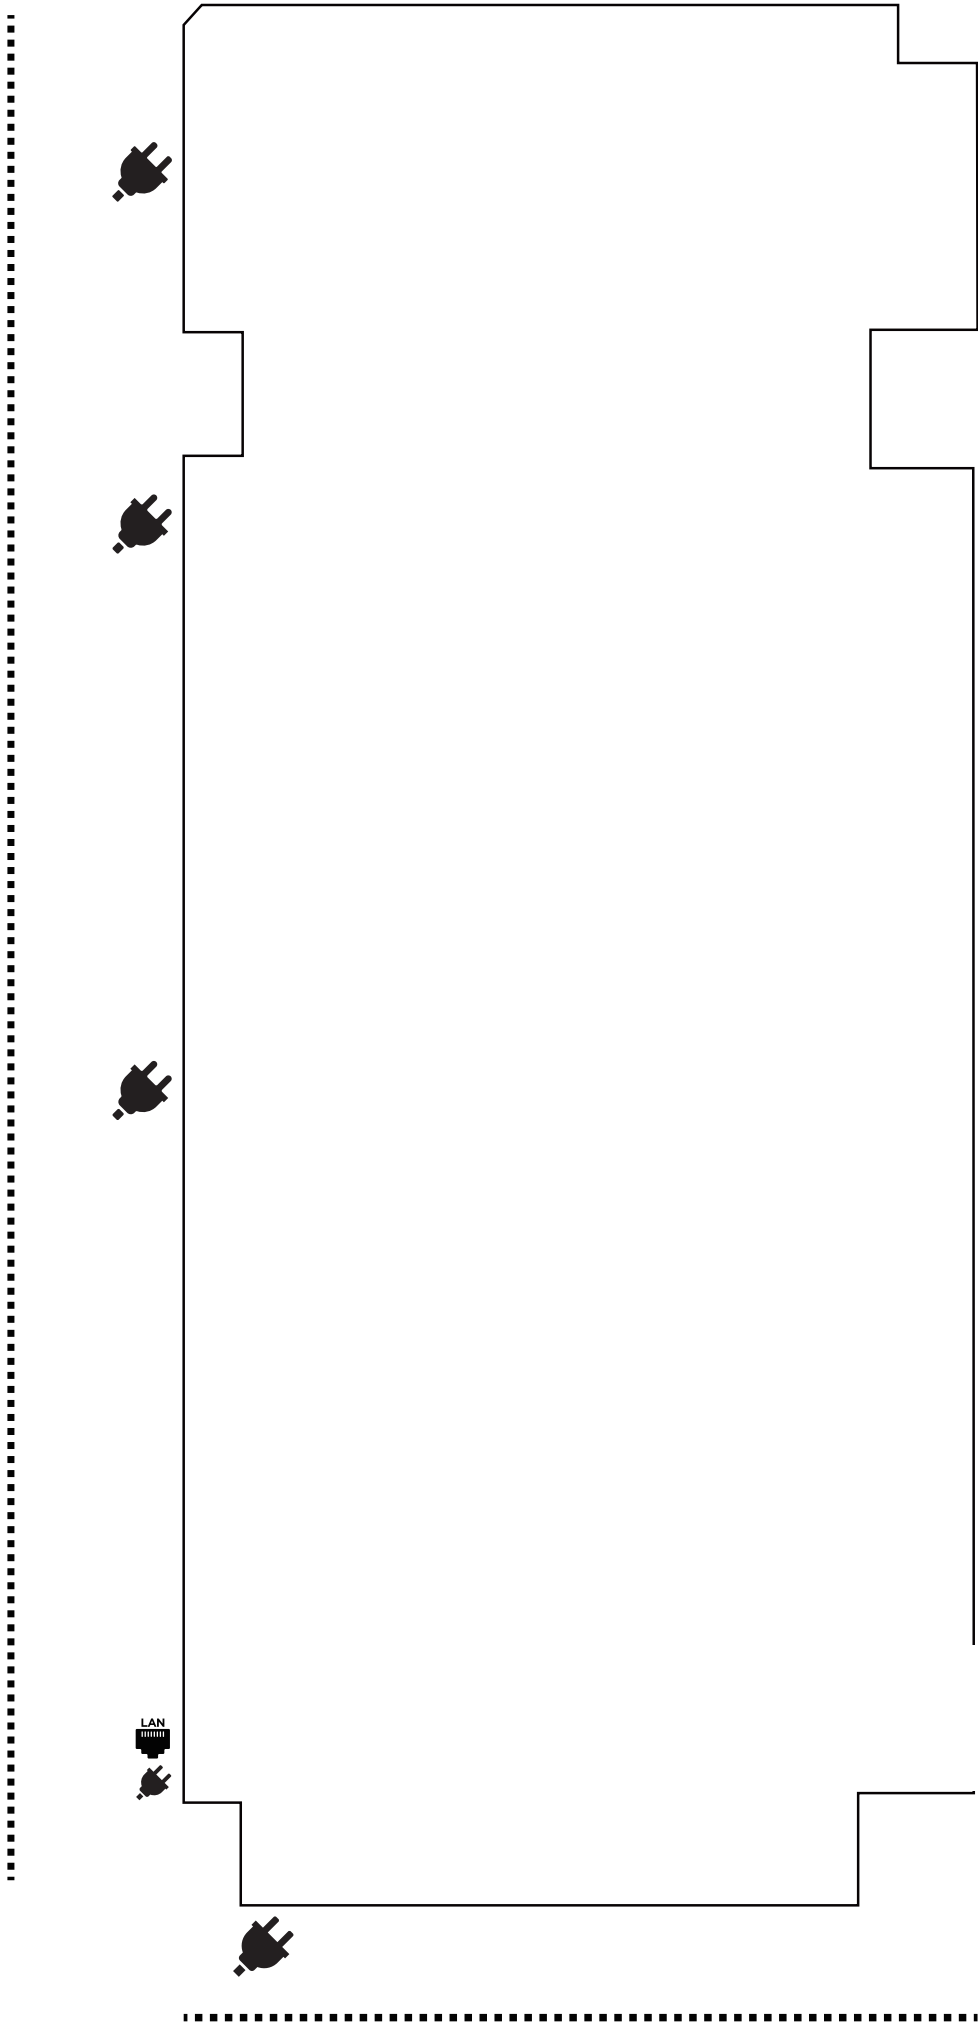

約 5.3m